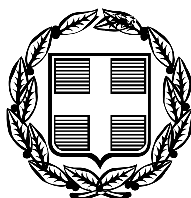


ΕΦΗΜΕΡΙΣ ΤΗΣ ΚΥΒΕΡΝΗΣΕΩΣ

ΤΗΣ ΕΛΛΗΝΙΚΗΣ ΔΗΜΟΚΡΑΤΙΑΣ

ΤΕΥΧΟΣ ΤΕΤΑΡΤΟ **Αρ. Φύλλου 167**

1 Μαρτίου 2006

ΑΠΟΦΑΣΕΙΣ

Αριθμ. 108

Καθορισμός ορίων αιγιαλού και παραλίας στη θέση ΠΥΡΙ, Δήμου Ηγουμενίτσας Ν. Θεσπρωτίας».

Ο ΓΕΝΙΚΟΣ ΓΡΑΜΜΑΤΕΑΣ
ΤΗΣ ΠΕΡΙΦΕΡΕΙΑΣ ΗΠΕΙΡΟΥ

Έχοντας υπόψη:

1 Τις διατάξεις του ν. 2971/2001 (Φ.Ε.Κ. 285/τ.Α΄/19.12.2001) «Περί αιγιαλού και παραλίας».

2. Τις διατάξεις του ν.δ. 439/1970 «Περί συμπληρώσεως των διατάξεων περί αιγιαλού».

3. Τις διατάξεις τόυ ν. 3200/1955 «Περί διοικητικής αποκέντρωσης» όπως αυτές τροποποιήθηκαν και ισχύουν σήμερα με τα ν.δ. 532/1970, β.δ. 704/1970, β.δ. 705/1970, β.δ. 192/1972, π.δ. 71/1984, π.δ. 347/1986, ν. 2026/1992 και π.δ. 97/1993.

4. Τις διατάξεις του άρθρου 19 παρ. 5 ν. 2344/1995, του άρθρου 52 παρ.6 ν. 2218/1994, του άρθρου 4 παρ. 7 του ν. 2240/1994, δυνάμει των οποίων αρμοδιότητες του Υπουργείου Οικονομικών που είχαν μεταβιβασθεί στους Νομάρχες, ανήκουν στον Περιφερειακό Δ/ντή, σε συνδυασμό με αυτές του άρθρου 14 παρ. 2 του ν. 2399/1996 με τις οποίες προβλέπεται η κατάργηση των θέσεων των Περ/κών Δ/ντών, οι αρμοδιότητες πλέον του οποίου περιήλθαν στο Γενικό Γραμματέα της Περιφέρειας και ασκούνται από τον Αναπληρωτή Περ/κό Δ/ντή.

5. Τις διατάξεις του τετάρτου εδαφίου της παρ. 2 του άρθρου 1 και της παρ. 6 του ιδίου άρθρου του ν. 2503/1997 «Διοίκηση, οργάνωση, στελέχωση της Περιφέρειας, ρύθμιση θεμάτων για την Τοπική Αυτοδιοίκηση και άλλες διατάξεις» (Φ.Ε.Κ. 107/Α), σύμφωνα με τις οποίες οι Περιφερειακές Υπηρεσίες του Υπουργείου Οικονομικών, που συγκροτούσαν την Περιφερειακή Διοίκηση του Νομού ή της Νομαρχίας, δεν υπήχθησαν στην ενιαία οργανική μονάδα της Περιφέρειας, ούτε καταργήθηκαν, αλλά αποτελούν από 1.9.1997, Υπηρεσίες του Υπουργείου Οικονομικών.

6. Το υπ' αριθμ. 28979/31.7.1997 έγγραφο της Δ/νσης Διοίκησης του Υπουργείου Εσωτερικών, Δημόσιας Διοίκησης και Αποκέντρωσης, σύμφωνα με το οποίο οι αρμοδιότητες του Γενικού Γραμματέα της Περιφέρειας σε θέματα Υπηρεσιών του Υπουργείου Υπουργείου Οικονομικών, μεταφέρονται από 1.9.1997 στον Υπουργό Οικονομικών.

7. Την υπ' αριθμ. 37930/ΔΙΟΕ 1264/14.10.2005 ΦΕΚ 1432/14.10.2005 τ.Β΄ κοινή απόφαση των Πρωθυπουργού και Υπουργού Οικονομικών, περί καθορισμού αρμοδιοτήτων του Υφυπουργού Οικονομίας και Οικονομικών.

8. Τις διατάξεις της παρ. 21 του άρθρου 46 του ν. 3220/2004 (Φ.Ε.Κ. 15/τ.Α΄/28.1.2004) «Μεταβίβαση αρμοδιοτήτων του Υπουργού Οικονομίας και Οικονομικών στον Γενικό Γραμματέα της Περιφέρειας.

9. Την υπ' αριθμ. 1030067/296/Α0006/7.4.2004 έγγραφο της Δ/νσης Οργάνωσης της Γενικής Δ/νσης Διοικητικής Υποστήριξης του Υπουργείου Οικονομίας και Οικονομικών «Διευκρινίσεις για τις αρμοδιότητες των Υφυπουργών Οικονομίας και Οικονομικών που περιέρχονται από 10.4.2004 στους Γεν. Γραμματείς Περιφερειών».

10. Την από 20.9.2005 έκθεση της Επιτροπής καθορισμού των ορίων αιγιαλού και παραλίας στη θέση «ΠΥΡΙ», Δήμου Ηγουμενίτσας Ν. Θεσπρωτίας και το από Σεπτέμβριο 2004 τοπογραφικό διάγραμμα, εξαρτημένο από το κρατικό σύστημα αναφοράς της προβολής HATT, κλίμακας 1:1000, το οποίο έχει συνταχθεί από το Τμήμα Πολ/κών Σχεδίων και Κανόνων της Ν.Α. Θεσπρωτίας, σε τρεις (3) πινακίδες και ελέχθηκε και θεωρήθηκε την 10.8.2005, από την Καράγγιουλη Δήμητρα, Αγρονόμο Τοπογράφο Μηχανικό, υπάλληλο της Κτηματικής Υπηρεσίας Ν. Θεσπρωτίας.

11.Το υπ' αριθμ. Φ544.5/1382/05/Σχ.10247/15.12.2005 έγγραφο του Γενικού Επιτελείου Ναυτικού, αποφασίζει:

Επικυρώνει την από 20.9.2005 έκθεση της κατά το άρθρο 3 του ν. 2971/2001 αρμόδιας Επιτροπής περί χάραξης των ορίων αιγιαλού και παραλίας στη θέση «ΠΥΡΙ», Δήμου Ηγουμενίτσας Ν. Θεσπρωτίας, καθώς επίσης και το από Σεπτέμβριο 2004 τοπογραφικό διάγραμμα, εξαρτημένο από το κρατικό σύστημα αναφοράς της προβολής HATT, κλίμακας 1:1000, το οποίο έχει συνταχθεί από το Τμήμα Πολ/κών Σχεδίων και Κανόνων της Ν.Α. Θεσπρωτίας, σε τρεις (3) πινακίδες και ελέχθηκε και θεωρήθηκε την 10.8.2005, από την Καράγγιουλη Δήμητρα, Αγρονόμο Τοπογράφο Μηχανικό, υπάλληλο της Κτηματικής Υπηρεσίας Ν. Θεσπρωτίας.

Στο τοπογραφικό αυτό διάγραμμα καθορίστηκαν:

Η οριογραμμή του αιγιαλού με κόκκινη συνεχή πολυγωνική γραμμή, με στοιχεία Κ1, Κ2, Κ3, Κ4, ..., Κ22, Κ23, Κ24.

Η οριογραμμή της παραλίας με κίτρινη συνεχή πολυγωνική γραμμή, με στοιχεία Κ΄1, Κ΄2, Κ΄3, Κ΄4, ..., Κ΄22, Κ΄23, Κ΄24.

Η οριογραμμή του παλαιού αιγιαλού με μπλε συνεχή πολυγωνική γραμμή, με στοιχεία Κ1, Κ2Π, Κ3Π, ..., Κ6Π, Κ7Π, Κ5 και Κ8Π, Κ9Π, Κ10Π, ...,Κ31Π,Κ32Π,Κ17.

Η οριογραμμή του παλαιού αιγιαλού έχει χαραχθεί στο προς τη θάλασσα όριο των διανομών που αναφέρονται στην από 10.8.2005 τεχνική έκθεση της τοπογράφου μηχανικού Δήμητρας Καράγγιουλη, υπαλλήλου της Κτηματικής Υπηρεσίας Ν. Θεσπρωτίας.

Επί του αιγιαλού διαπιστώθηκε η ύπαρξη έργου (προβλήτα) για το οποίο υπεβλήθη αίτημα νομιμοποίησης σύμφωνα με τις διατάξεις του άρθρου 27 παρ. 9 του ν. 2971/2001 «Περί Αιγιαλού και Παραλίας».

Η ζώνη παραλίας έχει πλάτος 10 μ. διότι δεν εξυπηρετούνται οι σκοποί του άρθρου 1 παρ. 2 του ν. 2971/2001.

Η παρούσα απόφαση μαζί με την έκθεση της Επιτροπής και το τοπογραφικό διάγραμμα, να δημοσιευθούν στην Εφημερίδα της Κυβερνήσεως.

Ιωάννινα, 20 Ιανουαρίου 2006

Ο Γενικός Γραμματέας Περιφέρειας
ΔΗΜΗΤΡΙΟΣ Γ. ΠΑΝΟΖΑΧΟΣ

ΕΚΘΕΣΗ
της επιτροπής καθορισμού ορίων αιγιαλού και παραλίας και παλαιού αιγιαλού.

Στην Ηγουμενίτσα σήμερα Τρίτη 20.9.2005 οι υπογεγραμμένοι:

1. Τσελίκος Δημήτριος, Προϊστάμενος της Κτηματικής Υπηρεσίας Ν. Θεσπρωτίας, ως Πρόεδρος,
2. Πάνου Βασίλειος, Πολιτικός Μηχ/κός, αναπλ/της της Δ/ντριας Πολεοδομίας της Ν. Α., Ν. Θεσπρωτίας,
3. Τσογκίδης Σπυρίδων, Πλωτάρχης Λ.Σ, Λιμενάρχης Ηγουμενίτσας,
4. Καράγγιουλη Δήμητρα, Αγρονόμος, Τοπογράφος Μηχανικός, υπάλληλος της Κτηματικής Υπηρεσίας Ν. Θεσπρωτίας,
5. Κων/νος Κωνσταντής, Χημ. Μηχ., αναπληρωτής της Δ/ντριας Χωροταξίας και Περιβάλλοντος Ηπείρου, ως μέλη που αποτελούμε την Επιτροπή καθορισμού Αιγιαλού - Παραλίας και του Παλαιού Αιγιαλού σύμφωνα με το άρθρο 3 του ν. 2971/2001 και ορισθήκαμε με την υπ' αριθμ. 2648/27.8.2002 Απόφαση του Προϊσταμένου της Οικονομικής Επιθεώρησης Ηπείρου, συγκληθήκαμε κατόπιν της υπ' αριθμ. 809/12.9.2005 εγγράφου προσκλήσεως του Προέδρου της, προκειμένου να καθορίσουμε τον αιγιαλό, την παραλία και τον παλαιό αιγιαλό στην θέση «ΠΥΡΙ» Δήμου Ηγουμενίτσας, ν. Θεσπρωτίας και μεταβήκαμε στις 20.9.2005.

Αφού λάβαμε υπόψη

1. Την υπ' αριθμ. 1060/26.11.2004 αίτηση της Δ/νσης Πολεοδομίας και Χωροταξίας - Τμήμα Πολεοδ. Σχεδίων και Κανόνων της Ν.Α. Θεσπρωτίας, με την οποία ζητείται ο καθορισμός του Αιγιαλού και της Παραλίας στην παραπάνω περιοχή.
2. Το υπ' αριθμ. φακ. 544. 5/502/05/Σχ. 15643/15.4.2005 έγγραφο του Γ.Ε.Ν. με το οποίο υποδεικνύονται διορθώσεις οι οποίες και έγιναν.
3. Το τοπογραφικό διάγραμμα σε τρεις (3) πινακίδες και σε κλίμακα 1:1000 που συντάχθηκε το Σεπτέμβριο του έτους 2004 από το Τμήμα Πολ/κων. Σχεδίων και Κανόνων της Ν.Α. Θεσπρωτίας, το οποίο ελέγχθηκε και θεωρήθηκε στις 10.8.2005 από την Καράγγιουλη Δήμητρα, Αγρονόμο Τοπογράφο Μηχανικό υπάλληλο της Κτηματικής Υπηρεσίας Ν. Θεσπρωτίας.
4. Τα στοιχεία καθορισμού Αιγιαλού και Παραλίας που προβλέπονται από το άρθρο 9 του ν. 2971/2001 και ειδικότερα:

α) Τη γεωμορφολογία του εδάφους για την οποία αναλυτικά αναφέρεται ότι:

α1. Η μορφολογία της ακτής συνίσταται από χαλαρά ιζήματα (άμμος, αμμοϊλύς, κροκάλες, χαλίκια) που έχουν προκύψει από την εναπόθεση φερτών υλικών χειμάρρων ή ρυάκων και τα οποία έχουν εύρος από 3,0 έως 8,0 μέτρα και υψόμετρα αυχένα από 1,0 έως 3,0 μέτρα.

α2. Της ακτής συνέχονται εκτάσεις πεδινές δομημένες με αραιή δόμηση και με χρήση κατοικιών και καταστημάτων.

α3. Το φυσικό όριο βλάστησης συνίσταται από τεχνητή ποώδη και δενδρώδη βλάστηση.

β) Το γεγονός ότι στην περιοχή δεν εντοπίσθηκαν παράκτιοι φυσικοί πόροι.

γ) Τα πορίσματα από την εκτίμηση των μετεωρολογικών στοιχείων της περιοχής, ήτοι το γεγονός ότι η περιοχή δεν προσβάλλεται από ισχυρούς ανέμους έντασης 7-10 μποφόρ και είναι σχετικά προστατευμένη λόγω του ότι βρίσκεται μέσα σε υπήνεμο κόλπο.

δ) Τη μορφολογία του πυθμένα ο οποίος συνίσταται αμμώδη σύσταση και ήπιες κλίσεις με μικρά βάθη κοντά στην ακτή, καθώς και το ότι σε περιοχές με μικρά βάθη και μικρές κλίσεις του βυθού, όπου η θραύση του κύματος και η εκτόνωση της ενέργειάς του γίνεται σε μεγάλη απόσταση από την ακτογραμμή, η επίδραση του κύματος στην ακτή είναι μικρή.

ε) Τον τομέα ανάπτυξης κυματισμού σε σχέση με το μέτωπο της ακτής, που δηλαδή πρόκειται για ακτή με μικρό ανάπτυγμα πελάγους (κόλπος) που έχει ίδια ένταση ανέμου.

στ) Την ύπαρξη δρόμου παρά την ακτή που χρησιμοποιείται σαν πεζόδρομος - ποδηλατοδρόμος.

ζ) Τη μη ύπαρξη εγκεκριμένων χωροταξικών κατευθύνσεων και χρήσεων γης που επηρεάζουν την παράκτια ζώνη.

η) Την μη ύπαρξη καταγεγραμμένων Δημοσίων Κτημάτων κάθε κατηγορίας που βρίσκονται σε άμεση γειτνίαση με την παράκτια ζώνη.

θ) Την ύπαρξη κτηματολογίου διανομής στην παράκτια ζώνη, του Υπουργείου Γεωργίας.

ι) την μη ύπαρξη ευπαθών οικοσυστημάτων και προστατευόμενων περιοχών, αποφασίζουμε:

1. Καθορίζουμε στο παραπάνω τοπογραφικό διάγραμμα:

α) Την οριογραμμή του Αιγιαλού, με συνεχή κόκκινη πολυγωνική γραμμή Κ1,Κ2,Κ3,Κ4, ..., Κ22, Κ23, Κ24 της οποίας οι κορυφές είναι εξαρτημένες από το Κρατικό σύστημα αναφοράς της προβολής ΗΑΤΤ και οι συντεταγμένες αυτών φαίνονται στον πίνακα που είναι προσαρτημένος στο τοπογραφικό διάγραμμα.

β) Την οριογραμμή της Παραλίας, με συνεχή κίτρινη πολυγωνική γραμμή, Κ΄1, Κ΄2, Κ΄3, Κ΄4, ..., Κ΄22, Κ΄23, Κ΄24, σε σταθερή απόσταση 10 μέτρων από την οριογραμμή του Αιγιαλού.

γ) Την οριογραμμή του παλαιού Αιγιαλού με μπλε συνεχή πολυγωνική γραμμή Κ1, Κ2Π, Κ3Π, ..., Κ6Π, Κ7Π, Κ5 και Κ8Π, Κ9Π, Κ10Π, ..., Κ31Π, Κ32Π, Κ17 της οποίας οι κορυφές είναι εξαρτημένες από το Κρατικό σύστημα αναφοράς της προβολής ΗΑΤΤ και οι συντεταγμένες αυτών αναγράφονται στο τοπογραφικό διάγραμμα (πινακίδα αριθμ. 1). Η οριογραμμή του παλαιού αιγιαλού διαφοροποιήθηκε σε σχέση με την υποδειχθείσα από το Γ.Ε.Ν, με βάση την από 10.8.2005 Τεχνική Έκθεση της Καράγγιουλη Δήμητρας, Αγρονόμου, Τοπογράφου Μηχανικού, υπαλλήλου της Κτηματικής Υπηρεσίας Ν. Θεσπρωτίας και τα τοπογραφικά διαγράμματα που συνοδεύουν την παρούσα.

2. Επί του Αιγιαλού διαπιστώσαμε ύπαρξη έργων (προβλήτα) για τα οποία υπεβλήθη αίτημα νομιμοποίησης σύμφωνα με τις διατάξεις του άρθρου 27 παρ. 9 του ν. 2971/2001 «περί Αιγιαλού και Παραλίας».

3. Καθορίζουμε τη ζώνη Παραλίας πλάτους 10,00 μέτρων, για την εξυπηρέτηση της παραγράφου 2 του άρθρου 1 του ν. 2971/2001.

ΠΑΡΑΤΗΡΗΣΗ:

Η οριογραμμή του παλαιού αιγιαλού έχει χαραχθεί στο προς τη θάλασσα όριο των διανομών που αναφέρονται στην από 10.8.2005 τεχνική έκθεση της τοπογράφου μηχανικού Δήμητρας Καράγγιουλη, υπαλλήλου της Κτηματικής Υπηρεσίας Ν. Θεσπρωτίας.


Η επιτροπή αφού γνωμοδότησε ομόφωνα για το παραπάνω θέμα υπογράφει την έκθεση όπως ακολουθεί:

Η Επιτροπή

Ο Πρόεδρος	Τα Μέλη
	ΒΑΣΙΛΕΙΟΣ ΠΑΝΟΥ
	ΣΠΥΡΙΔΩΝ ΤΣΟΓΚΙΔΗΣ
ΔΗΜΗΤΡΙΟΣ ΤΣΕΛΙΚΟΣ	ΔΗΜΗΤΡΑ ΚΑΤΑΓΓΙΟΥΛΗ
	ΚΩΝ/ΝΟΣ ΚΩΝΣΤΑΝΤΗΣ


-25750

-25800

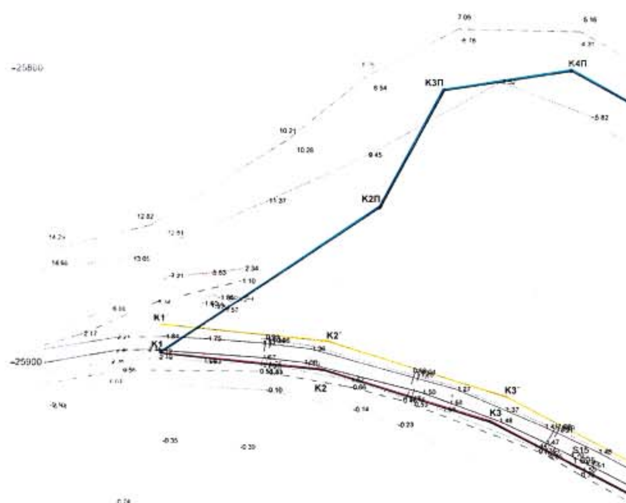

-25900


ΘΑΛΑΣΣΑ

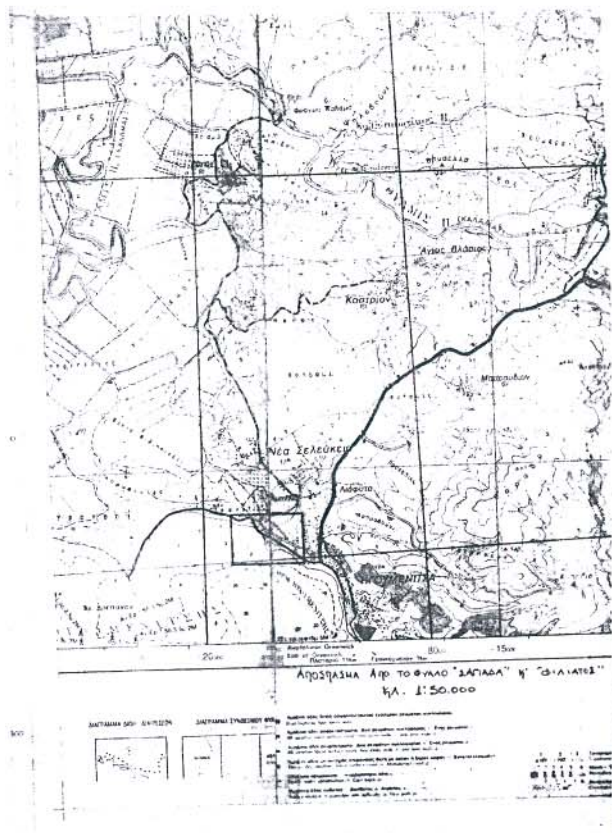

-26100

-26200

-19400 -19300 -19200

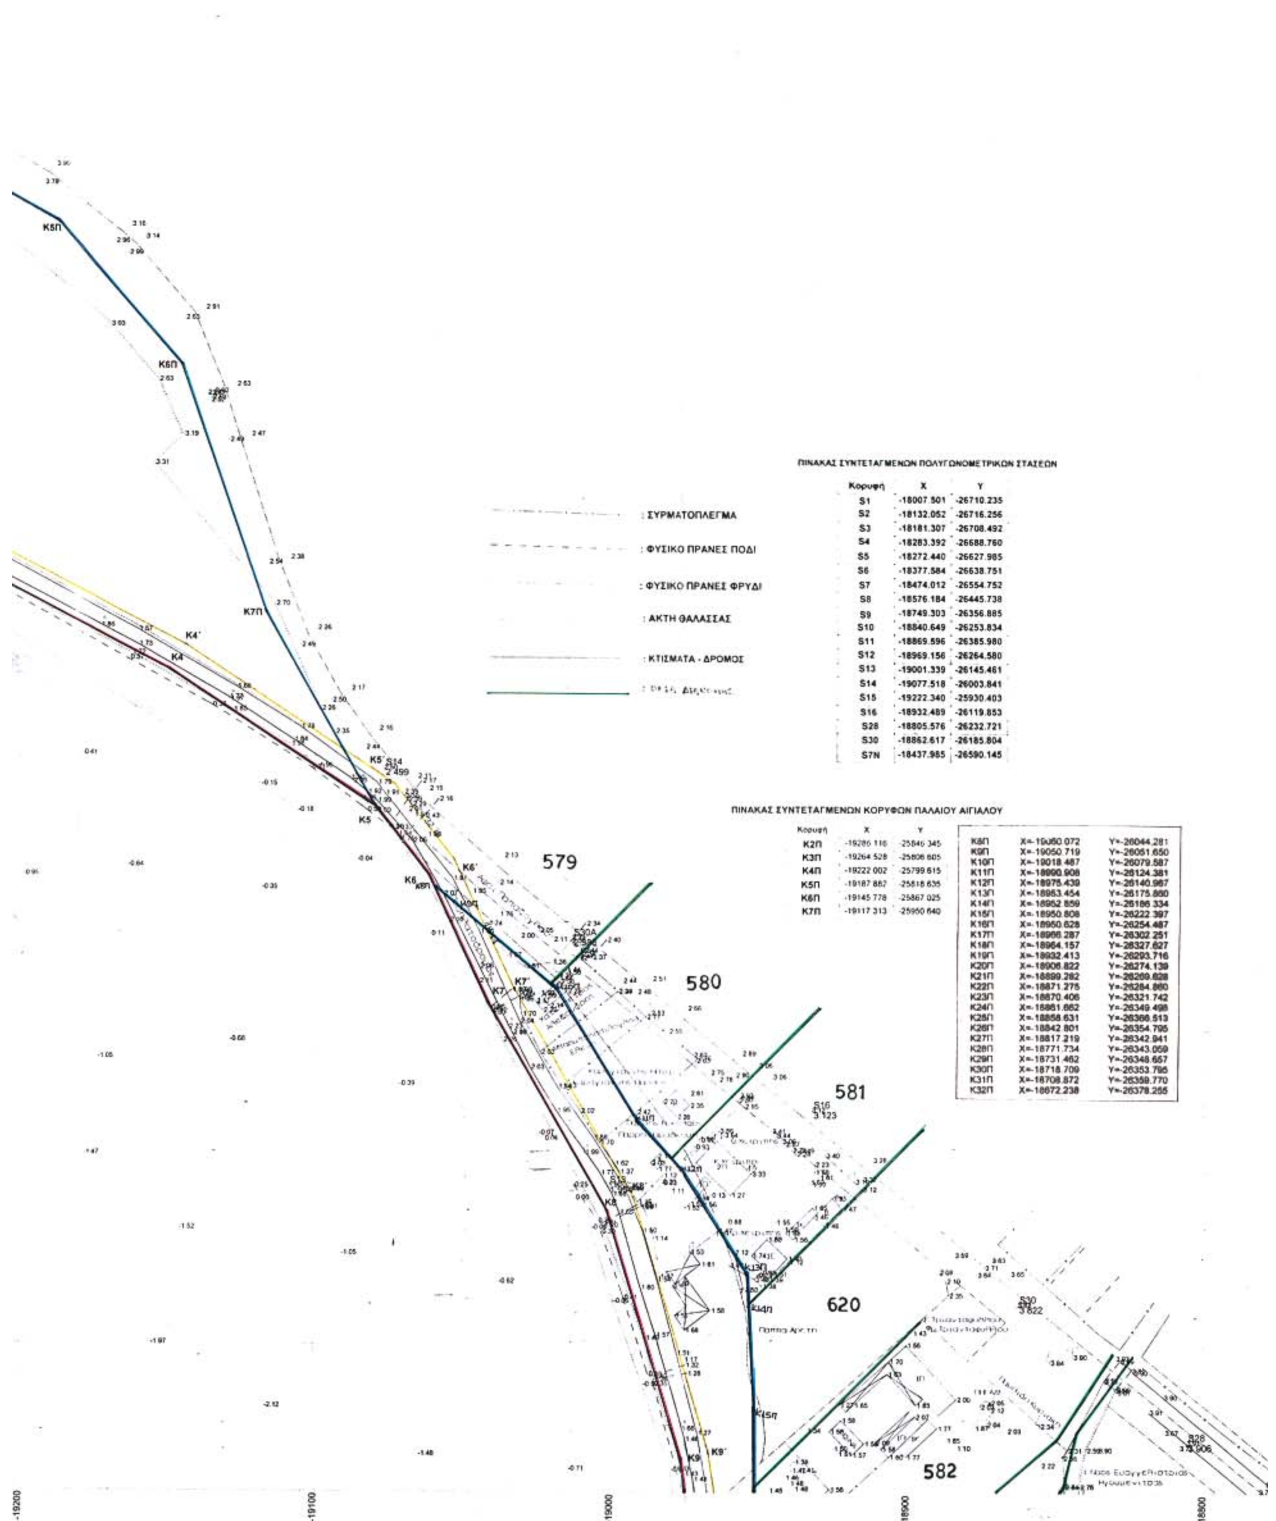


ΠΙΝΑΚΑΣ ΣΥΝΤΕΤΑΓΜΕΝΩΝ ΠΟΛΥΓΩΝΟΜΕΤΡΙΚΩΝ ΣΤΑΣΕΩΝ

Κορυφή	X	Y
S1	-18007.501	-26710.235
S2	-18132.052	-26716.256
S3	-18181.307	-26708.492
S4	-18283.392	-26688.760
S5	-18272.440	-26627.985
S6	-18377.584	-26638.751
S7	-18474.012	-26554.752
S8	-18576.184	-26445.738
S9	-18749.303	-26356.885
S10	-18840.649	-26253.834
S11	-18869.596	-26385.980
S12	-18969.156	-26264.580
S13	-19001.339	-26145.461
S14	-19077.518	-26003.841
S15	-19222.340	-25930.403
S16	-18932.489	-26119.853
S28	-18805.576	-26232.721
S30	-18862.617	-26185.804
S7N	-18437.985	-26590.145

ΠΙΝΑΚΑΣ ΣΥΝΤΕΤΑΓΜΕΝΩΝ ΚΟΡΥΦΩΝ ΠΑΛΑΙΟΥ ΑΙΓΙΑΛΟΥ

Κορυφή	X	Y
K2Π	-19286.116	-25846.345
K3Π	-19264.528	-25806.605
K4Π	-19222.002	-25799.615
K5Π	-19187.887	-25818.635
K6Π	-19145.778	-25867.025
K7Π	-19117.313	-25950.640


K8Π	X=-19060.072	Y=-26044.281
K9Π	X=-19050.719	Y=-26051.650
K10Π	X=-19018.487	Y=-26079.587
K11Π	X=-18990.908	Y=-26124.381
K12Π	X=-18975.439	Y=-26140.967
K13Π	X=-18963.454	Y=-26175.860
K14Π	X=-18952.859	Y=-26186.334
K15Π	X=-18950.808	Y=-26222.397
K16Π	X=-18950.628	Y=-26254.487
K17Π	X=-18966.287	Y=-26302.251
K18Π	X=-18964.157	Y=-26327.627
K19Π	X=-18932.413	Y=-26293.716
K20Π	X=-18906.822	Y=-26274.139
K21Π	X=-18899.282	Y=-26269.628
K22Π	X=-18871.275	Y=-26284.860
K23Π	X=-18870.406	Y=-26321.742
K24Π	X=-18861.662	Y=-26349.498
K25Π	X=-18858.631	Y=-26366.513
K26Π	X=-18842.801	Y=-26354.795
K27Π	X=-18817.219	Y=-26342.941
K28Π	X=-18771.734	Y=-26343.059
K29Π	X=-18731.462	Y=-26348.657
K30Π	X=-18718.709	Y=-26353.795
K31Π	X=-18708.872	Y=-26359.770
K32Π	X=-18672.238	Y=-26378.255

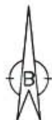

ΤΟΠΟΓΡΑΦΙΚΟ ΔΙΑΓΡΑΜΜΑ

ΚΑΘΟΡΙΣΜΟΥ ΟΡΙΩΝ ΑΙΓΙΑΛΟΥ ΚΑΙ ΠΑΡΑΛΙΑΣ
ΠΕΡΙΟΧΗΣ ΗΓΟΥΜΕΝΙΤΣΑΣ
ΘΕΣΗ : «ΠΥΡΙ» ΔΗΜΟΥ ΗΓΟΥΜΕΝΙΤΣΑΣ
ΝΟΜΑΡΧΙΑΣ ΘΕΣΠΡΩΤΙΑΣ
ΕΝΔΙΑΦΕΡΟΜΕΝΟΣ : ΝΟΜΑΡΧΙΑΚΗ ΑΥΤΟΔΙΟΙΚΗΣΗ ΘΕΣΠΡΩΤΙΑΣ
ΠΡΟΒΟΛΗ : HATT Κ.Φ.Χ. ΣΑΓΙΑΔΑΣ λ= -3 15΄ φ= 39 45΄
Κ.Φ.Χ. ΦΙΛΙΑΤΕΣ λ= -3 15΄ φ= 39 45΄
ΚΛΙΜΑΚΑ 1:1000

ΑΡ ΦΥΛΛΟΥ : 1

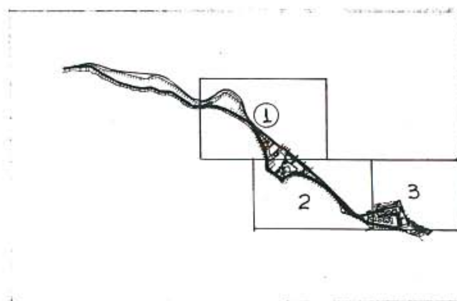

ΗΓΟΥΜΕΝΙΤΣΑ ΣΕΠΤΕΜΒΡΙΟΣ 2004
Ο ΣΥΝΤΑΞΑΣ

ΤΜΗΜΑ ΠΟΛΕΟΔΟΜΙΚΩΝ ΣΧΕΔΙΩΝ ΚΑΙ ΚΑΝΟΝΩΝ



Συντεταγμένες Κορυφών Αιγιαλού

Κορυφή	X	Y
K1	-19360.67	-25896.77
K2	-19305.55	-25902.15
K3	-19247.96	-25919.79
K4	-19149.00	-25970.95
K5	-19080.38	-26016.63
K6	-19061.92	-26040.31
K7	-19041.78	-26083.57
K8	-19001.52	-26154.22
K9	-18975.96	-26238.61
K10	-18972.05	-26263.78
K11	-18965.19	-26327.72
K12	-18861.78	-26399.89
K13	-18815.79	-26366.99
K14	-18781.67	-26355.61
K15	-18742.33	-26359.71
K16	-18678.56	-26383.95
K17	-18599.87	-26430.76
K18	-18555.50	-26464.13
K19	-18497.32	-26523.43
K20	-18474.01	-26554.75
K21	-18407.07	-26625.79
K22	-18327.08	-26662.53
K23	-18290.79	-26691.03
K24	-18142.30	-26717.95

Συντεταγμένες Κορυφών Παραλίας

Κορυφή	X	Y
K1'	-19359.70	-25886.82
K2'	-19303.58	-25892.29
K3'	-19244.17	-25910.49
K4'	-19143.92	-25962.32
K5'	-19073.49	-26009.20
K6'	-19053.34	-26035.06
K7'	-19032.89	-26078.97
K8'	-18992.27	-26150.25
K9'	-18966.19	-26236.38
K10'	-18962.13	-26262.48
K11'	-18955.73	-26322.13
K12'	-18861.85	-26387.65
K13'	-18820.39	-26357.98
K14'	-18782.78	-26345.44
K15'	-18740.00	-26349.90
K16'	-18674.19	-26374.92
K17'	-18594.30	-26422.44
K18'	-18548.88	-26456.59
K19'	-18489.70	-26516.91
K20'	-18466.34	-26548.32
K21'	-18401.13	-26617.52
K22'	-18322.25	-26653.74
K23'	-18286.57	-26681.61
K24'	-18140.34	-26708.15

ΠΑΡΑΤΗΡΗΣΕΙΣ - ΘΕΩΡΗΣΕΙΣ

Ηγουμενίτσα 10 / 08 /2005

ΕΛΕΓΧΘΗΚΕ ΚΑΙ ΘΕΩΡΗΘΗΚΕ

Καράγγιουλη Δήμητρα
Αγρονόμος Τοπογράφος
Μηχανικός

ΥΠΟΜΝΗΜΑ ΕΠΙΤΡΟΠΗΣ

1. Το παρόν τοπογραφικό διάγραμμα συνοδεύει την από έκθεση της επιτροπής καθορισμού των ορίων του Αιγιαλού και Παραλίας (αρθρ.74 του Π.Δ. 636/77).
2. ______ (κόκκινη) K1, K2, K3, ..., K22, K23, K24 : Οριογραμμή Αιγιαλού.
   ______ (κίτρινη) K1', K2', K3', ... , K22', K23', K24' : Οριογραμμή Παραλίας.
   ______ (μπλέ) K1, K2Π, K3Π, ..., K6Π, K7Π, K5 : Οριογραμμή Παλαιού Αιγιαλού
3. Οι κορυφές των οριογραμμών ορίζονται με τις συντεταγμένες τους στο κρατικό σύστημα αναφοράς όπως φαίνονται στους παραπάνω πίνακες.

ΠΑΡΑΤΗΡΗΣΗ: Η οριογραμμή του παλαιού αιγιαλού έχει χαραχθεί ως προς τη θάλασσα [illegible] που αναφέρονται στην από 10-8-2005 τεχνική έκθεση της τοπογράφου μηχανικού Δήμητρας Καράγγιουλη, υπαλλήλου της Κτηματικής Υπηρεσίας Ν. Θεσπρωτίας.

Ηγουμενίτσα 8/9/2005

Ο Πρόεδρος

Τα Μέλη
1)
2)
3)
4)

-26250

-26300

-26400

-26500

-26600

126

Νέα Σελεύκεια

Καστρίον

Λιθαρίτσα

Απόσπασμα από το φύλλο "ΣΑΓΙΑΔΑ" ή "ΦΙΛΙΑΤΕΣ"
κλ. 1:50.000

ΕΘΝΙΚΟ ΤΥΠΟΓΡΑΦΕΙΟ
Για τεχνικούς λογους στο σχεδιάγραμμα
έγινε σμίκρυνση κατά ποσοστό 39 %

-18000 -18900

E = 39102.100μ2

129

132

133

K13 K13' K14 K14' K15 K15' K16 K16' K17 K17' K18 K18' K19 K19' K20 K20'

ΘΑΛΑΣΣΑ

: ΣΥΡΜΑΤΟΠΛΕΓΜΑ

: ΦΥΣΙΚΟ ΠΡΑΝΕΣ ΠΟΔΙ

: ΦΥΣΙΚΟ ΠΡΑΝΕΣ ΦΡΥΔΙ

: ΑΚΤΗ ΘΑΛΑΣΣΑΣ

: ΚΤΙΣΜΑΤΑ - ΔΡΟΜΟΣ

: ΟΡΙΑ ΔΙΑΝΟΜΗΣ

-18800 -18700 -18600 -18500



ΤΟΠΟΓΡΑΦΙΚΟ ΔΙΑΓΡΑΜΜΑ

ΚΑΘΟΡΙΣΜΟΥ ΟΡΙΩΝ ΑΙΓΙΑΛΟΥ ΚΑΙ ΠΑΡΑΛΙΑΣ
ΠΕΡΙΟΧΗΣ ΗΓΟΥΜΕΝΙΤΣΑΣ
ΘΕΣΗ : «ΠΥΡΙ» ΔΗΜΟΥ ΗΓΟΥΜΕΝΙΤΣΑΣ
ΝΟΜΑΡΧΙΑΣ ΘΕΣΠΡΩΤΙΑΣ
ΕΝΔΙΑΦΕΡΟΜΕΝΟΣ : ΝΟΜΑΡΧΙΑΚΗ ΑΥΤΟΔΙΟΙΚΗΣΗ ΘΕΣΠΡΩΤΙΑΣ
ΠΡΟΒΟΛΗ : ΗΑΤΤ Κ.Φ.Χ. ΣΑΓΙΑΔΑΣ λ= -3 15΄ φ= 39 45΄
Κ.Φ.Χ. ΦΙΛΙΑΤΕΣ λ= -3 15΄ φ= 39 45΄
ΚΛΙΜΑΚΑ 1:1000

ΑΡ ΦΥΛΛΟΥ : 2

1 ② 3

ΗΓΟΥΜΕΝΙΤΣΑ ΣΕΠΤΕΜΒΡΙΟΣ 2004
Ο ΣΥΝΤΑΞΑΣ

ΤΜΗΜΑ ΠΟΛΕΟΔΟΜΙΚΩΝ ΣΧΕΔΙΩΝ ΚΑΙ ΚΑΝΟΝΩΝ

ΓΕΩΡΓΙΟΣ Σ...
Π.Ε. ΠΟΛ. ΜΗΧ. ...

Β

ΠΙΝΑΚΑΣ ΣΥΝΤΕΤΑΓΜΕΝΩΝ ΠΟΛΥΓΩΝΟΜΕΤΡΙΚΩΝ ΣΤΑΣΕΩΝ

Κορυφή	X	Y
S1	-18007.501	-26710.235
S2	-18132.052	-26716.256
S3	-18181.307	-26708.492
S4	-18283.392	-26688.760
S5	-18272.440	-26627.985
S6	-18377.584	-26638.751
S7	-18474.012	-26554.752
S8	-18576.184	-26445.738
S9	-18749.303	-26356.885
S10	-18840.649	-26253.834
S11	-18869.596	-26385.980
S12	-18969.156	-26264.580
S13	-19001.339	-26145.461
S14	-19077.518	-26003.841
S15	-19222.340	-25930.403
S16	-18932.489	-26119.853
S28	-18805.576	-26232.721
S30	-18862.617	-26185.804
S7N	-18437.985	-26590.145

ΒΡΥΣΗ
Προς Ηγουμενίτσα
S5
K21
K22
K22'
K23
K23'
K24

-18400 -18300 -18250

Συντεταγμένες Κορυφών Αιγιαλού

Κορυφή	X	Y
K1	-19360.67	-25896.77
K2	-19305.55	-25902.15
K3	-19247.96	-25919.79
K4	-19149.00	-25970.95
K5	-19080.38	-26016.63
K6	-19061.92	-26040.31
K7	-19041.78	-26083.57
K8	-19001.52	-26154.22
K9	-18975.96	-26238.61
K10	-18972.05	-26263.78
K11	-18965.19	-26327.72
K12	-18861.78	-26399.89
K13	-18815.79	-26366.99
K14	-18781.67	-26355.61
K15	-18742.33	-26359.71
K16	-18678.56	-26383.95
K17	-18599.87	-26430.76
K18	-18555.50	-26464.13
K19	-18497.32	-26523.43
K20	-18474.01	-26554.75
K21	-18407.07	-26625.79
K22	-18327.08	-26662.53
K23	-18290.79	-26691.03
K24	-18142.30	-26717.95

Συντεταγμένες Κορυφών Παραλίας

Κορυφή	X	Y
K1'	-19359.70	-25886.82
K2'	-19303.58	-25892.29
K3'	-19244.17	-25910.49
K4'	-19143.92	-25962.32
K5'	-19073.49	-26009.20
K6'	-19053.34	-26035.06
K7'	-19032.89	-26078.97
K8'	-18992.27	-26150.25
K9'	-18966.19	-26236.38
K10'	-18962.13	-26262.48
K11'	-18955.73	-26322.13
K12'	-18861.65	-26387.65
K13'	-18820.39	-26357.98
K14'	-18782.78	-26345.44
K15'	-18740.00	-26349.90
K16'	-18674.19	-26374.92
K17'	-18594.30	-26422.44
K18'	-18548.88	-26456.59
K19'	-18489.70	-26516.91
K20'	-18466.34	-26548.32
K21'	-18401.13	-26617.52
K22'	-18322.25	-26653.74
K23'	-18286.57	-26681.61
K24'	-18140.34	-26708.15

ΠΑΡΑΤΗΡΗΣΕΙΣ - ΘΕΩΡΗΣΕΙΣ

Ηγουμενίτσα 10/08/2005

ΕΛΕΓΧΘΗΚΕ ΚΑΙ ΘΕΩΡΗΘΗΚΕ

Καράγγιουλη Δήμητρα
Αγρονόμος Τοπογράφος
Μηχανικός

ΥΠΟΜΝΗΜΑ ΕΠΙΤΡΟΠΗΣ


1. Το παρόν τοπογραφικό διάγραμμα συνοδεύει την από έκθεση της επιτροπής καθορισμού των ορίων του Αιγιαλού και Παραλίας (αρθρ.74 του Π.Δ. 636/77).
2. (κόκκινη) Κ1, Κ2, Κ3, ..., Κ22, Κ23, Κ24 : Οριογραμμή Αιγιαλού.
(κίτρινη) Κ1', Κ2', Κ3', ... , Κ22', Κ23', Κ24' : Οριογραμμή Παραλίας.
(μπλε) Κ1, Κ2Π, Κ3Π,... Κ6Π, Κ7Π, Κ5 : Οριογραμμή Παλαιού Αιγιαλού
3. Οι κορυφές των οριογραμμών ορίζονται με τις συντεταγμένες τους στο κρατικό σύστημα αναφοράς όπως φαίνονται στους παραπάνω πίνακες.

ΠΑΡΑΤΗΡΗΣΗ: Η οριογραμμή του παλαιού αιγιαλού έχει χαραχθεί [illegible] προς τη θάλασσα όρια των διανομών που αναφέρονται στην από 10.8.2005 τεχνική έκθεση της τοπογράφου μηχανικού Δήμητρας Καράγγιουλη, υπαλλήλου της [illegible] Υπηρεσίας Ν. Θεσπρωτίας.


Ηγουμενίτσα [illegible]/2005

Ο Πρόεδρος


Τα Μέλη

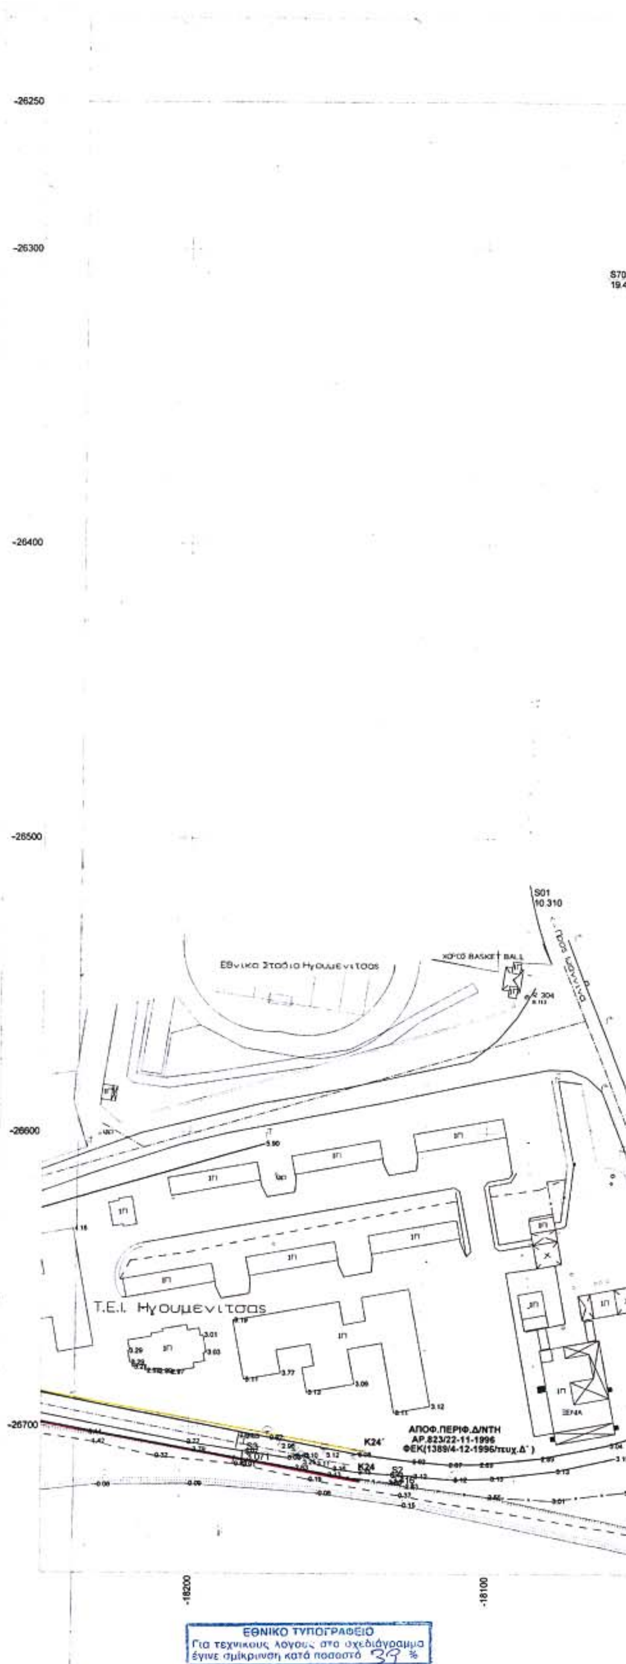

-26250
-26300
-26400
-26500
-26600
-26700
S01
10.310
Εθνικο Σταδιο Ηγουμενιτσας
ΓΗΠΕΔΟ BASKET BALL
Τ.Ε.Ι. Ηγουμενιτσας
ΞΕΝΙΑ
ΑΠΟΦ.ΠΕΡΙΦ.Δ/ΝΤΗ
ΑΡ.823/22-11-1996
ΦΕΚ(1389/4-12-1996/τευχ.Δ΄)
K24΄
K24
-18200
-18100
ΕΘΝΙΚΟ ΤΥΠΟΓΡΑΦΕΙΟ
Για τεχνικους λογους στο σχεδιάγραμμα
έγινε σμίκρυνση κατά ποσοστό 39 %

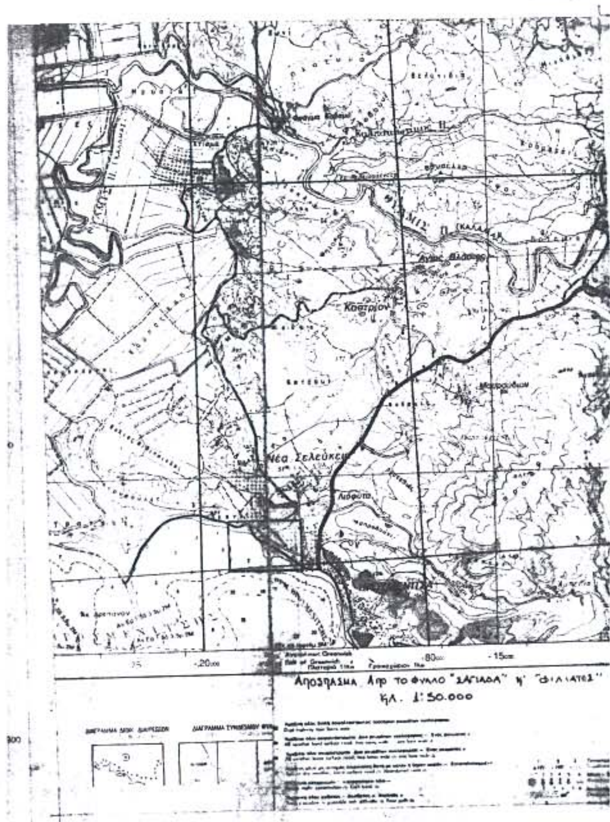

Νέα Σελεύκεια
Καστρίον
-20
-80
-15
Αποσπασμα Απο το φυλλο "ΣΑΓΙΑΔΑ" ή "ΦΙΛΙΑΤΕΣ"
Κλ. 1:50.000

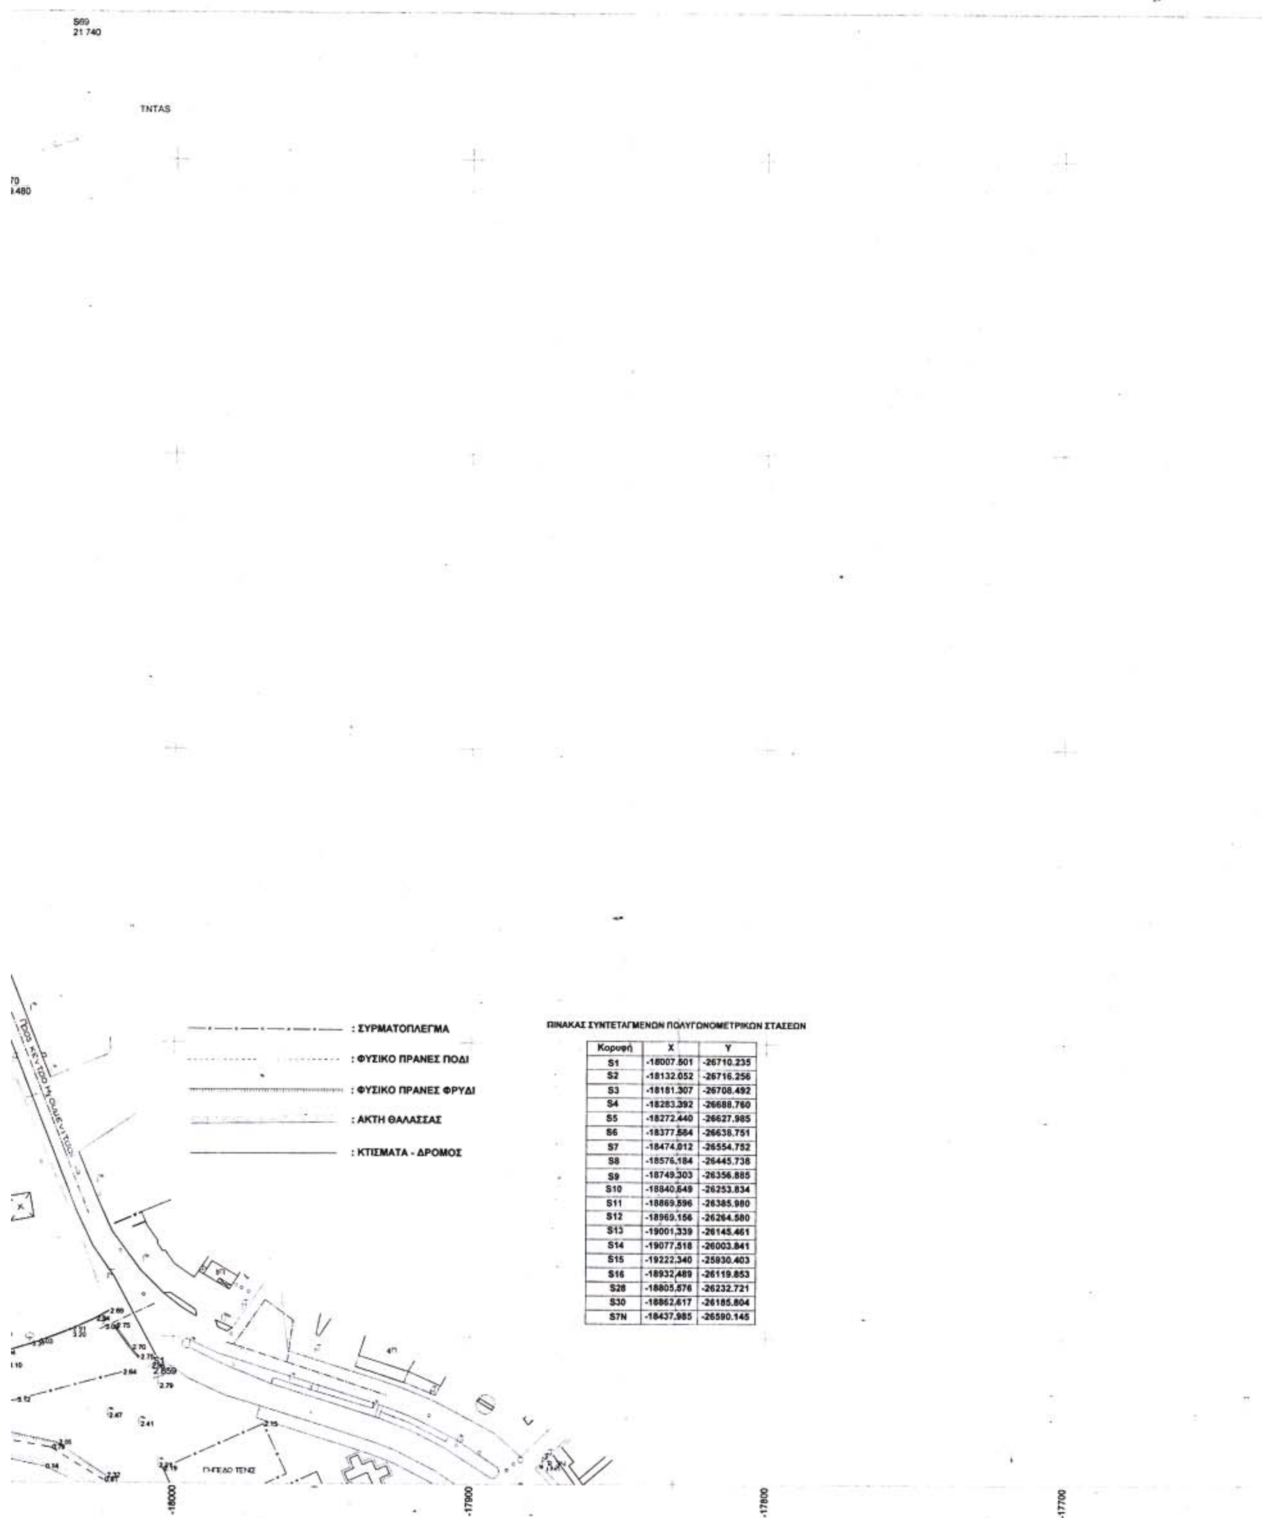

ΠΙΝΑΚΑΣ ΣΥΝΤΕΤΑΓΜΕΝΩΝ ΠΟΛΥΓΩΝΟΜΕΤΡΙΚΩΝ ΣΤΑΣΕΩΝ


Κορυφή	X	Y
S1	-18007.501	-26710.235
S2	-18132.052	-26716.256
S3	-18181.307	-26708.492
S4	-18283.392	-26688.760
S5	-18272.440	-26627.985
S6	-18377.584	-26638.751
S7	-18474.012	-26554.752
S8	-18576.184	-26445.738
S9	-18749.303	-26356.885
S10	-18840.649	-26253.834
S11	-18869.596	-26385.980
S12	-18969.156	-26264.580
S13	-19001.339	-26145.461
S14	-19077.518	-26003.841
S15	-19222.340	-25930.403
S16	-18932.489	-26119.853
S28	-18805.576	-26232.721
S30	-18862.617	-26185.804
S7N	-18437.985	-26590.145



ΤΟΠΟΓΡΑΦΙΚΟ ΔΙΑΓΡΑΜΜΑ

ΚΑΘΟΡΙΣΜΟΥ ΟΡΙΩΝ ΑΙΓΙΑΛΟΥ ΚΑΙ ΠΑΡΑΛΙΑΣ
ΠΕΡΙΟΧΗΣ ΗΓΟΥΜΕΝΙΤΣΑΣ
ΘΕΣΗ : «ΠΥΡΙ» ΔΗΜΟΥ ΗΓΟΥΜΕΝΙΤΣΑΣ
ΝΟΜΑΡΧΙΑΣ ΘΕΣΠΡΩΤΙΑΣ
ΕΝΔΙΑΦΕΡΟΜΕΝΟΣ : ΝΟΜΑΡΧΙΑΚΗ ΑΥΤΟΔΙΟΙΚΗΣΗ ΘΕΣΠΡΩΤΙΑΣ
ΠΡΟΒΟΛΗ : HATT Κ.Φ.Χ. ΣΑΓΙΑΔΑΣ λ= -3 15΄ φ= 39 45΄
Κ.Φ.Χ. ΦΙΛΙΑΤΕΣ λ= -3 15΄ φ= 39 45΄
ΚΛΙΜΑΚΑ 1:1000

ΑΡ ΦΥΛΛΟΥ : 3

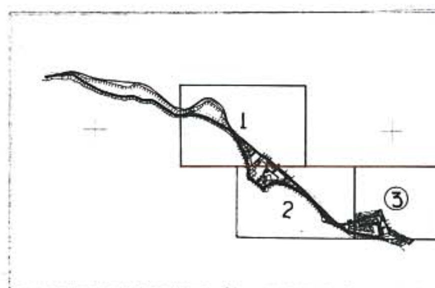

ΗΓΟΥΜΕΝΙΤΣΑ ΣΕΠΤΕΜΒΡΙΟΣ 2004
Ο ΣΥΝΤΑΞΑΣ
ΤΜΗΜΑ ΠΟΛΕΟΔΟΜΙΚΩΝ ΣΧΕΔΙΩΝ ΚΑΙ ΚΑΝΟΝΩΝ

Συντεταγμένες Κορυφών Αιγιαλού

Κορυφή	X	Y
K1	-19360.67	-25896.77
K2	-19305.55	-25902.15
K3	-19247.96	-25919.79
K4	-19149.00	-25970.95
K5	-19080.38	-26016.63
K6	-19061.92	-26040.31
K7	-19041.78	-26083.57
K8	-19001.52	-26154.22
K9	-18975.96	-26238.61
K10	-18972.05	-26263.78
K11	-18965.19	-26327.72
K12	-18861.78	-26399.89
K13	-18815.79	-26366.99
K14	-18781.67	-26355.61
K15	-18742.33	-26359.71
K16	-18678.56	-26383.95
K17	-18599.87	-26430.76
K18	-18555.50	-26464.13
K19	-18497.32	-26523.43
K20	-18474.01	-26554.75
K21	-18407.07	-26625.79
K22	-18327.08	-26662.53
K23	-18290.79	-26691.03
K24	-18142.30	-26717.95

Συντεταγμένες Κορυφών Παραλίας

Κορυφή	X	Y
K1'	-19359.70	-25886.82
K2'	-19303.58	-25892.29
K3'	-19244.17	-25910.49
K4'	-19143.92	-25962.32
K5'	-19073.49	-26009.20
K6'	-19053.34	-26035.06
K7'	-19032.89	-26078.97
K8'	-18992.27	-26150.25
K9'	-18966.19	-26236.38
K10'	-18962.13	-26262.48
K11'	-18955.73	-26322.13
K12'	-18861.85	-26387.65
K13'	-18820.39	-26357.98
K14'	-18782.78	-26345.44
K15'	-18740.00	-26349.90
K16'	-18674.19	-26374.92
K17'	-18594.30	-26422.44
K18'	-18548.88	-26456.59
K19'	-18489.70	-26516.91
K20'	-18466.34	-26548.32
K21'	-18401.13	-26617.52
K22'	-18322.25	-26653.74
K23'	-18286.57	-26681.61
K24'	-18140.34	-26708.15

ΠΑΡΑΤΗΡΗΣΕΙΣ - ΘΕΩΡΗΣΕΙΣ

Ηγουμενίτσα 10 / 08 /2005

ΕΛΕΓΧΘΗΚΕ ΚΑΙ ΘΕΩΡΗΘΗΚΕ

Καράγγιουλη Δήμητρα
Αγρονόμος Τοπογράφος
Μηχανικός

ΥΠΟΜΝΗΜΑ ΕΠΙΤΡΟΠΗΣ

1. Το παρόν τοπογραφικό διάγραμμα συνοδεύει την από έκθεση της επιτροπής καθορισμού των ορίων του Αιγιαλού και Παραλίας (αρθρ.74 του Π.Δ. 636/77).
2. (κόκκινη) K1, K2, K3, ……, K22, K23, K24 : Οριογραμμή Αιγιαλού.
   (κίτρινη) K1', K2', K3', …… , K22', K23', K24' : Οριογραμμή Παραλίας.
   (μπλέ) K1, K2Π, K3Π, … K6Π, K7Π, K5 : Οριογραμμή Παλαιού Αιγιαλού.
3. Οι κορυφές των οριογραμμών ορίζονται με τις συντεταγμένες τους στο κρατικό σύστημα αναφοράς όπως φαίνονται στους παραπάνω πίνακες.

ΠΑΡΑΤΗΡΗΣΗ: Η οριογραμμή του παλαιού αιγιαλού έχει χαραχθεί ως προς τη θάλασσα ... που αναφέρονται στην από 10-8-2005 τεχνική έκθεση της τοπογράφου μηχανικού Δήμητρας Καραγγιούλη, υπαλλήλου της ... Υπηρεσίας Ν. Θεσπρωτίας.

Ηγουμενίτσα 20/9/2005

Ο Πρόεδρος

Τα Μέλη
1)
2)
3)
4)

ΤΝΤΟΥ

-17600 -17600 -17450


04001670103060012